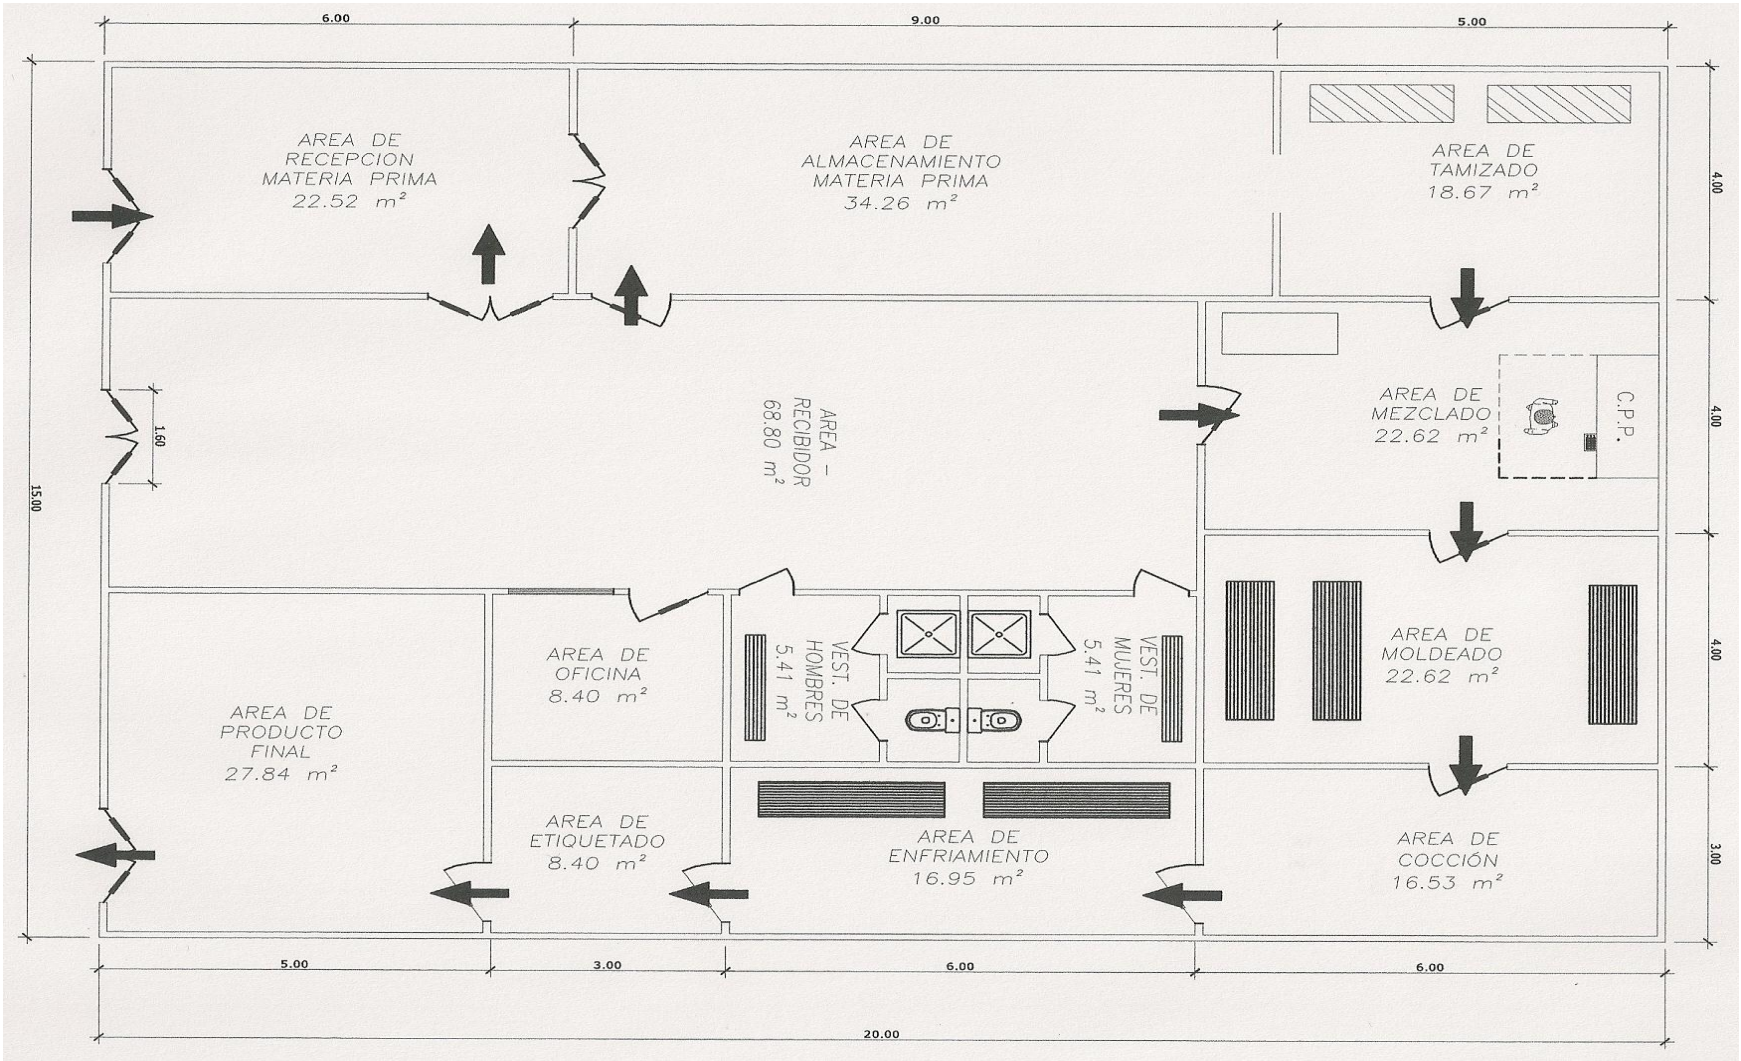

PLANO DE LA PLANTA, VISTA SUPERIOR